




RZUT APARTAMENTU

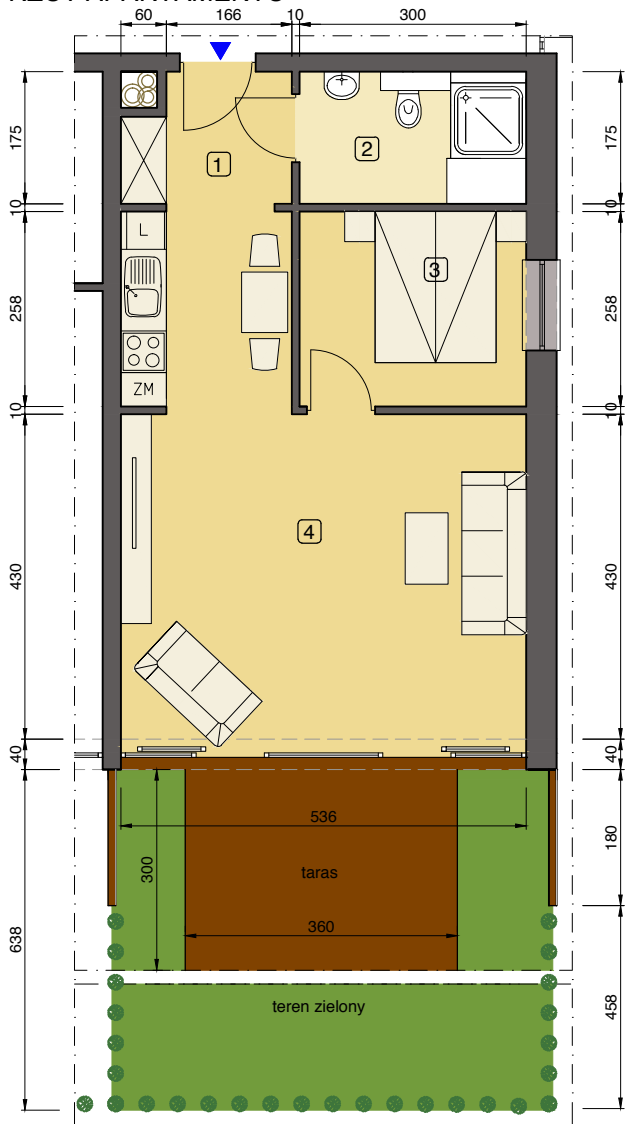


NR LOKALU: 78 SEGMENT: III
KONDYGNACJA: PARTER

1. PRZEDPOKÓJ	3,60 m ²
2. ŁAZIENKA	5,25 m ²
3. POKÓJ	7,74 m ²
4. POKÓJ OGÓLNY Z ANEKSEM	29,08 m ²
TARAS	10,80 m ²
TEREN ZIELONY	25,76 m ²

ŁĄCZNA POWIERZCHNIA LOKALU
45,67 m²

RZUT KONDYGNACJI

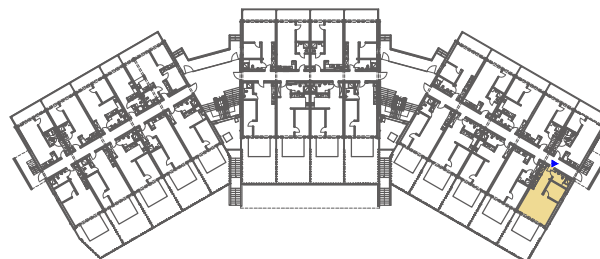

DZIAŁ SPRZEDAŻY:

Warszawa tel. kom: 660 445 691 sprzedaż@sunandsnow.pl
Koło tel. kom: 532 849 394 izabela.rebis@sunandsnow.pl
Karpacz tel. kom: 696 080 040 marta.sudol@sunandsnow.pl



skala 1:100



PRACOWNIA ARCHITEKTURY "DOM"

ul. Elewów 2 m.2, 58-506 Jelenia Góra
tel. 607 23 23 42
pracownia.architekturydom@gmail.com